
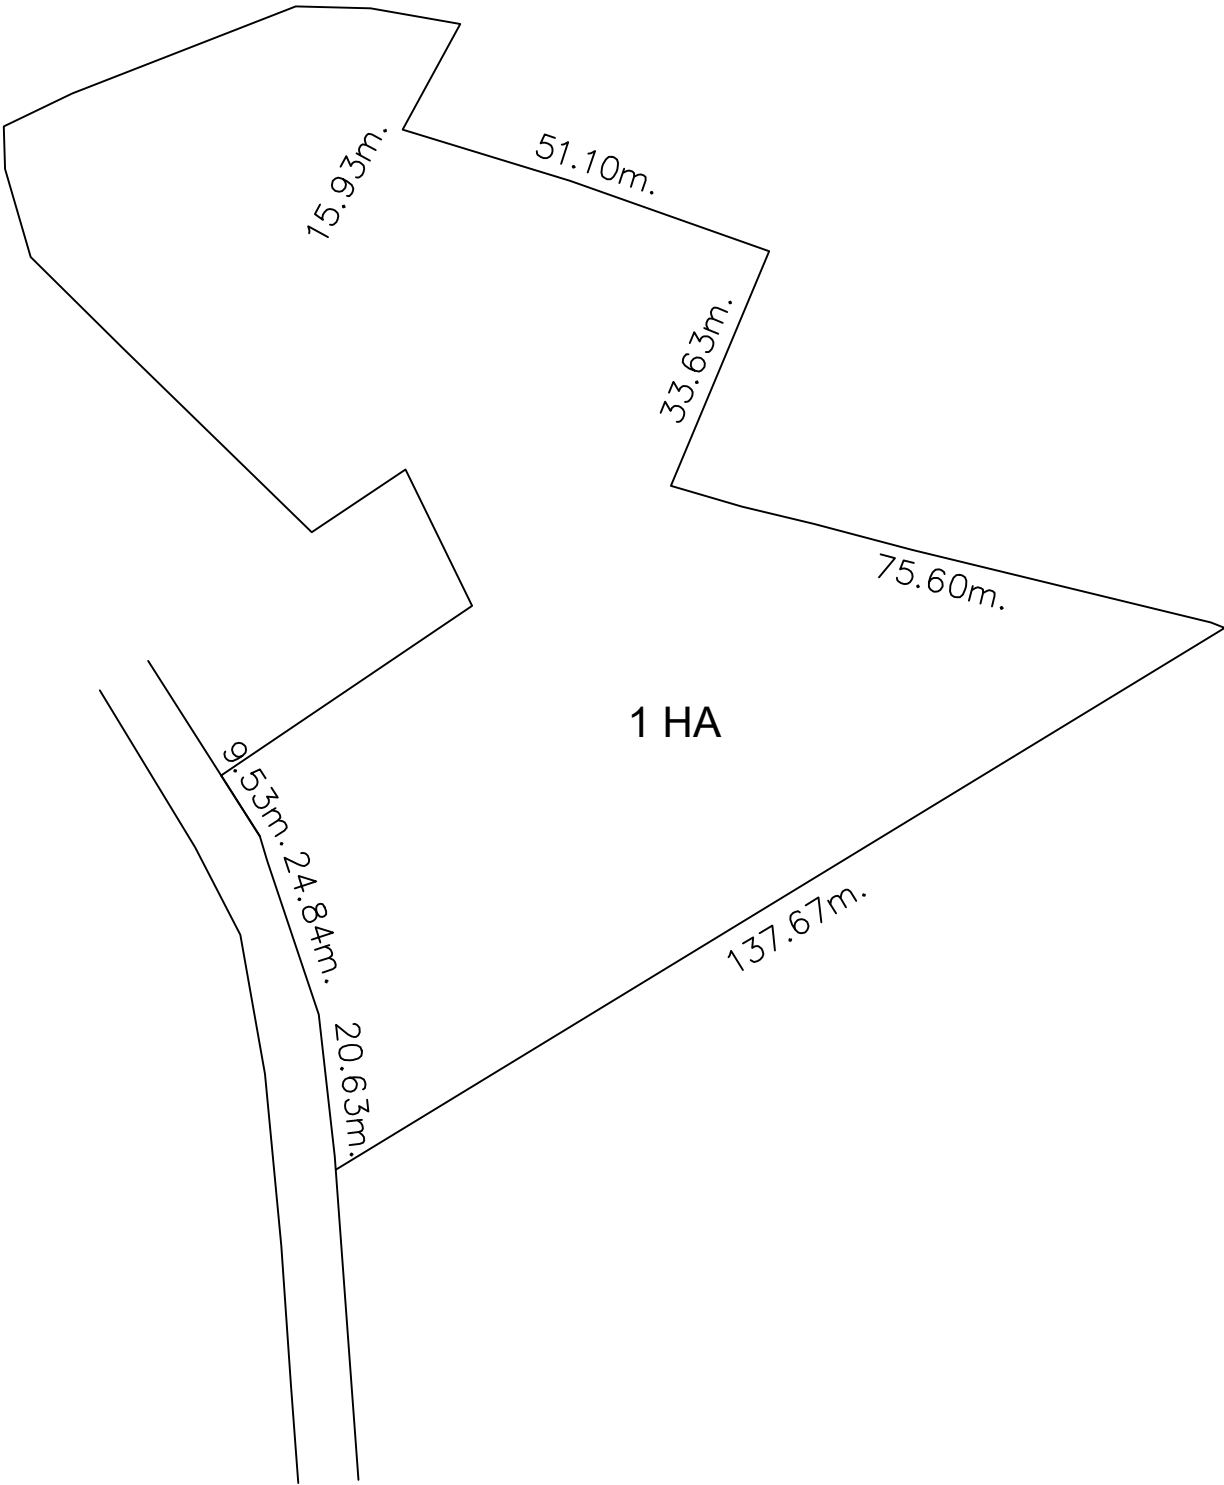


DISEÑO 1 HAPARCELA SAN BUENA VENTURA

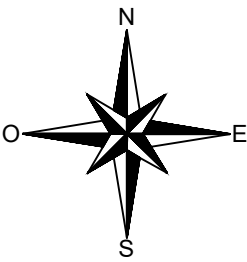

- NOTAS:
- AREAS EN METROS CUIADRADOS
 - DISTANCIAS DADAS EN METROS
 - DEL DISEÑO, APROXIMADO, LAS MEDIDAS PUEDEN VARIAR EN EL DISEÑO FINAL
 - PARCELA CON FRENTE A CALLE PUBLICA