


ENTERO BANCARIO:
BCR N° : 0510548334, 579852202


UBICACION GEOGRAFICA

HOJA ABANGARES ESCALA 1:50000
AMPLIACION DE ESCALA 1:25000

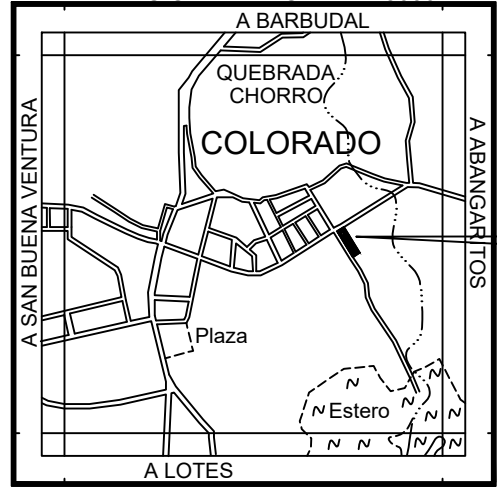

COORDENADAS CRTM05 (m)

PUNTO	ESTE	NORTE
1	379135.18	1126439.88
2	379083.07	1126525.23
3	379105.13	1126539.01
4	379157.86	1126453.98

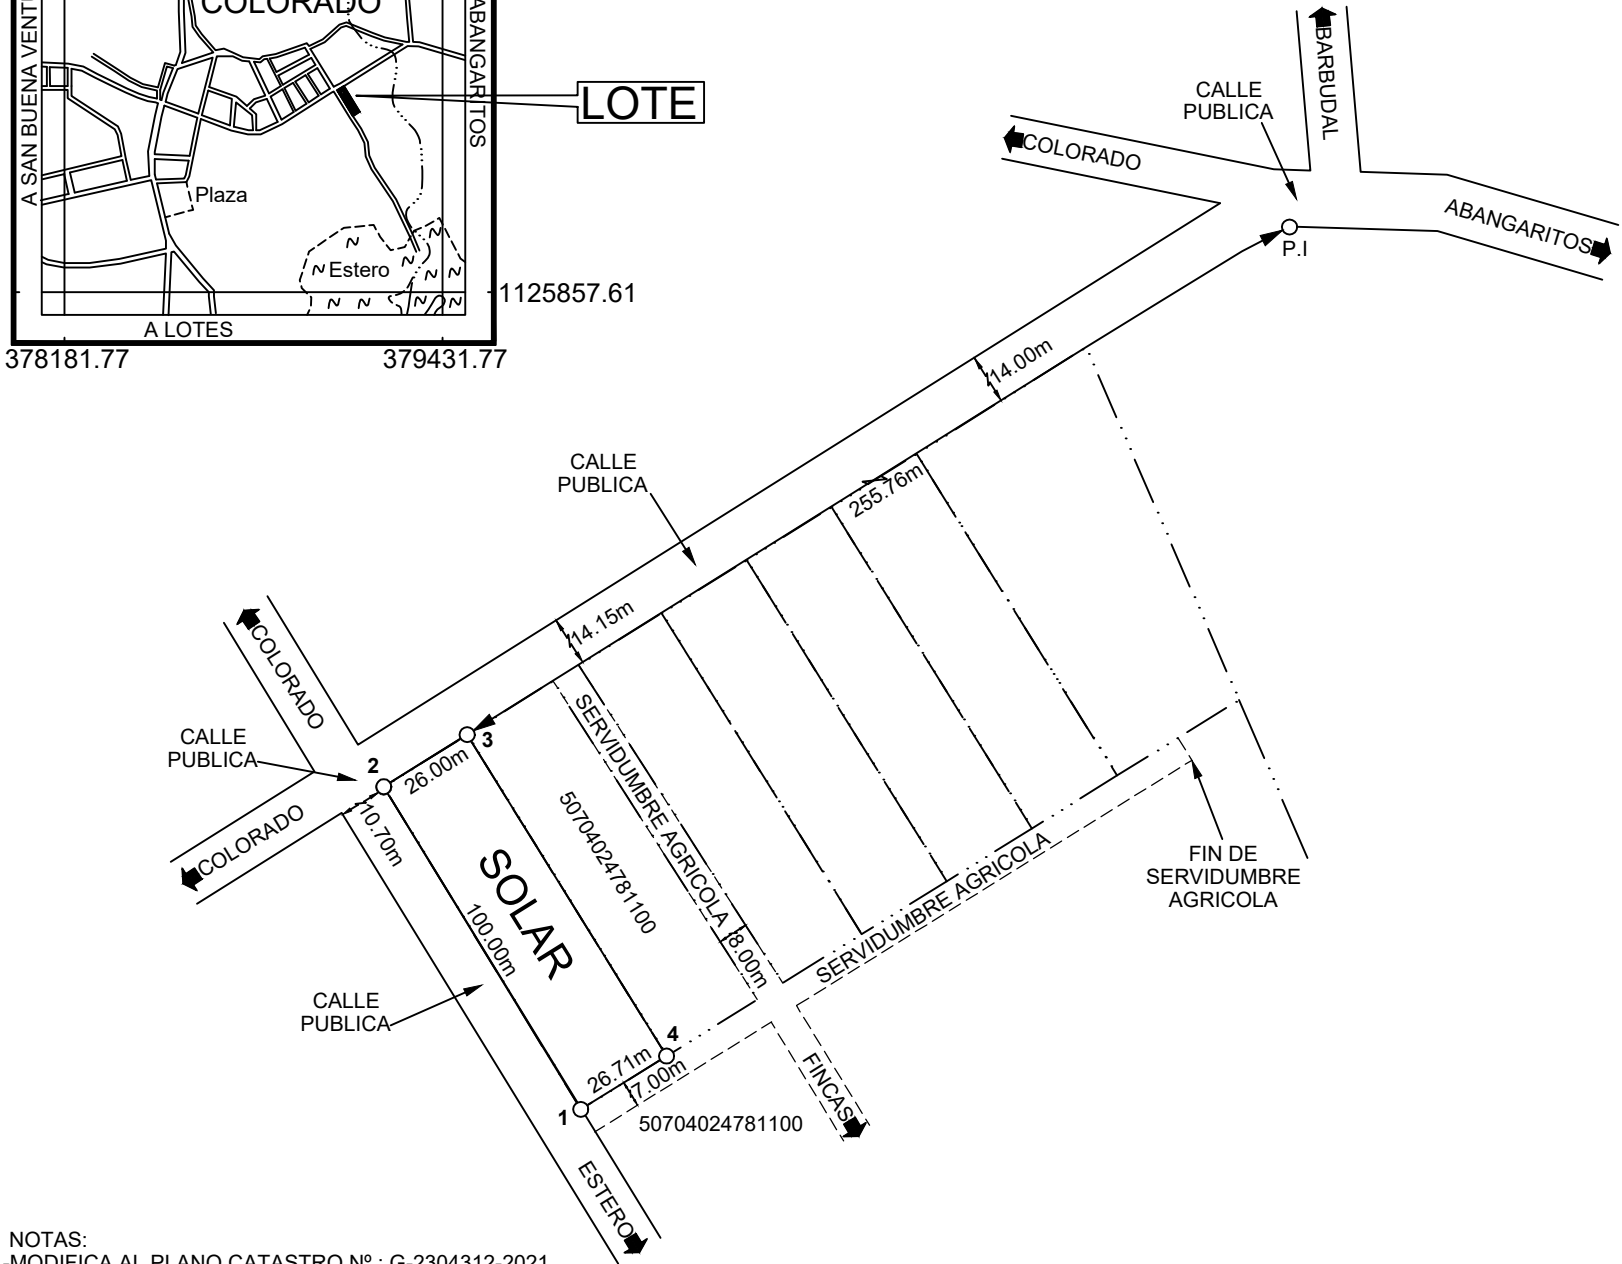

NOTAS:

-MODIFICA AL PLANO CATASTRO N° : G-2304312-2021
-ESCALA DE MAPA CATASTRAL 1 / 1000
-EPOCA 2005.83,DATUM CR05, PROYECCION CRTM05,
-LEVANTAMIENTO RTK CON EQUIPO GNSS DOBLE FRECUENCIA
-REFERIDO A LAS BASES DEL IGN ; PUNT, NYCO, LIBE , CIQE , RIDC ,
-EXACTITUD RELATIVA : +/-0.02m, EXACTITUD ABSOLUTA : +/-0.007m

"LA MUNICIPALIDAD OTORGARÁ EL PERMISO DE CONSTRUCCIÓN EN ESTE PREDIO, HASTA QUE CUENTE CON LA AUTORIZACIÓN DE LOS OPERADORES DE ACUERDO A LA NORMATIVA QUE RIJA PARA CADA UNO DE ELLOS CON RESPECTO A LOS SERVICIOS PÚBLICOS INDISPENSABLES".

PARA SEGREGAR :

PARTE DE LA FINCA
CON FOLIO REAL N° : **5 247811-000**

AREA SEGUN REGISTRO :
100000m²

IDENTIFICADOR PREDIAL:50704024781100

ESTE PLANO SERVIRÁ ÚNICAMENTE PARA REALIZAR EL MOVIMIENTO REGISTRAL. UNA VEZ INSCRITO EL FRACCIONAMIENTO RESPECTIVO , EL PLANO SURTIRÁ LOS EFECTOS JURÍDICOS CORRESPONDIENTES DESDE LA FECHA DE SU INSCRIPCIÓN EN LA SUBDIRECCIÓN CATASTRAL

AREA DEL TERRENO
2636m²

ESCALA : 1 / 2000

FECHA : JUNIO / 2023

SITUADO EN : COLORADO
DISTRITO : 4° COLORADO
CANTON : 7° ABANGARES
PROVINCIA : 5° GUANACASTE

JOSUE MARTIN VARGAS RAMOS
INGENIERO TOPOGRAFO I.T 33603

PROTOCOLO TOMO N° 23661 / FOLIO N° 086